



NICKEL

RESORT & SPA
GRZYBOWO

APARTAMENT A.2.02

2 piętro + antresola


- 1. salon + aneks 27,83 m²
- 2. łazienka 3,84 m²
- 3. antresola 18,56 m²

(pow. podłogi 20,09m²)

pow. użytkowa 50,23 m²

balkon 4,28 m²


RZUT APARTAMENTU

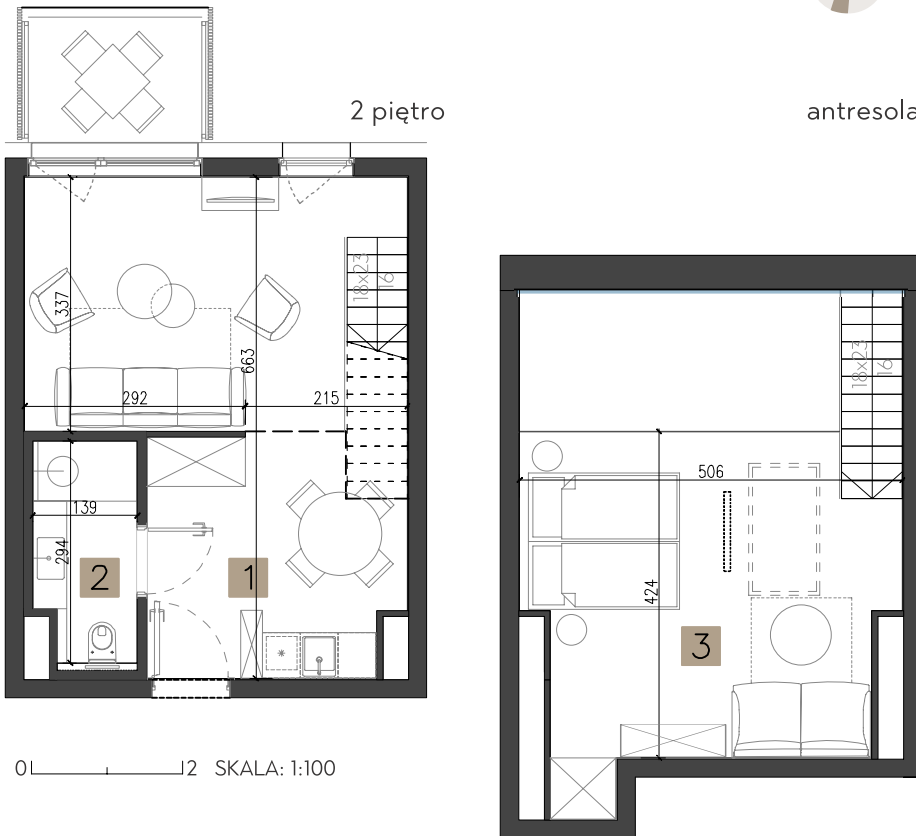


antresola

0 1 2 SKALA: 1:100

RZUT KONDYGNACJI

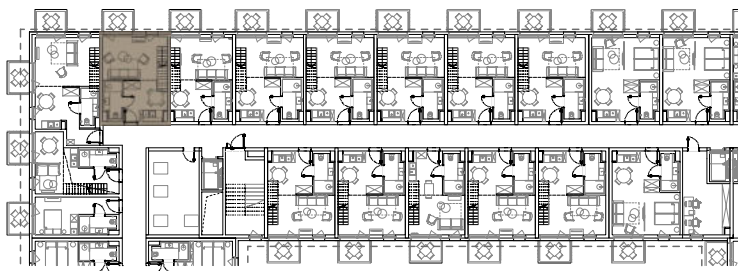

PLAN ZAGOSPODAROWANIA TERENU

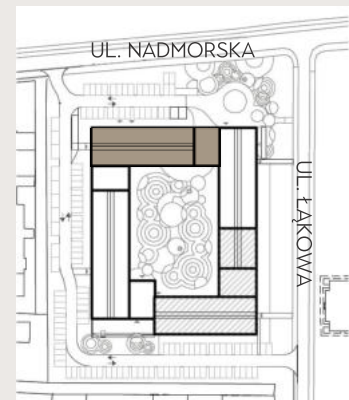

Podane na karcie powierzchnie pomieszczeń oraz ich wymiary są powierzchniami i wymiarami projektowymi i mogą się nieznacznie różnić od powierzchni w wybudowanym budynku. Aranżacja lokalu jest tylko wizualizacją i nie stanowi oferty handlowej - ma jedynie charakter poglądowy, przybliżający wielkość lokalu. Nieruchomość wspólna i sposób jej zagospodarowania podlegają ochronie na podstawie ustawy z dn. 04.02.1994 r. o prawie autorskim i prawach pokrewnych (tj. Dz. U. 2019, poz. 1231)



INWESTOR:
Nickel Invest nr 17 Sp. z o.o.

Biuro sprzedaży:
NICKEL DEVELOPMENT
ul. Piątkowska 110, Poznań

Kontakt:
T. +48 506 175 176
E. sprzedaz@nickel.com.pl

PROJEKTANT:
Ultra Architects

